


VÝKAZ DOSAVADNÍHO A NOVÉHO STAVU ÚDAJŮ KATASTRU NEMOVITOSTÍ

| Dosavadní stav | | | Nový stav | | | | | | | | | | | | |
|-------------------------------|----------------|----------------|----------------------------|-------------------------------|----------------|----------------|----------------------------|---------------------------|---------------------|--|------------------------|-------------------------|----------------|----|---------------|
| Označení pozemku parc. číslem | Výměra parcely | | Druh pozemku | Označení pozemku parc. číslem | Výměra parcely | | Druh pozemku | Typ stavby | Způsob určení výměr | Porovnání se stavem evidence právních vztahů | | | | | |
| | ha | m ² | Způsob využití | | ha | m ² | Způsob využití | Způsob využití | | Díl přechází z pozemku označeného v Katastru nemovitostí | dřívější poz. evidenci | Číslo listu vlastnictví | Výměra parcely | | Označení dílů |
| | | | | | | | | | | | ha | m ² | | | |
| 3897/1 | 93 | 56 | vodní pl. zamokřená pl. | 3897/1 | 92 | 57 | vodní pl. zamokřená pl. | | 2 | 3897/1 | | 10001 | 92 | 57 | |
| | | | | | 3897/5 | 1 | 00 | ostat. pl. jiná plocha | | 2 | 3897/1 | | 10001 | 1 | 00 |
| | 93 | 56 | | | 93 | 57 | | | | | | | | | |

x) Rozdíl ve výměře vzniklý zaokrouhlením nových výměr (bod. 14.6., písm a) přílohy katastrální vyhlášky):

| Seznam souřadnic (S-JTSK) | | | | | |
|---------------------------|----------------------------|------------|---------|--|---------------|
| Číslo bodu | Souřadnice pro zápis do KN | | | | |
| | Y | X | Kód kv. | | Poznámka |
| 198-787 | 719041.55 | 1148309.32 | 3 | | |
| 347-3 | 719055.14 | 1148295.64 | 3 | | podezd. plotu |
| 1 | 719040.41 | 1148305.39 | 3 | | plast. znak |
| 2 | 719054.76 | 1148294.94 | 3 | | plast. znak |

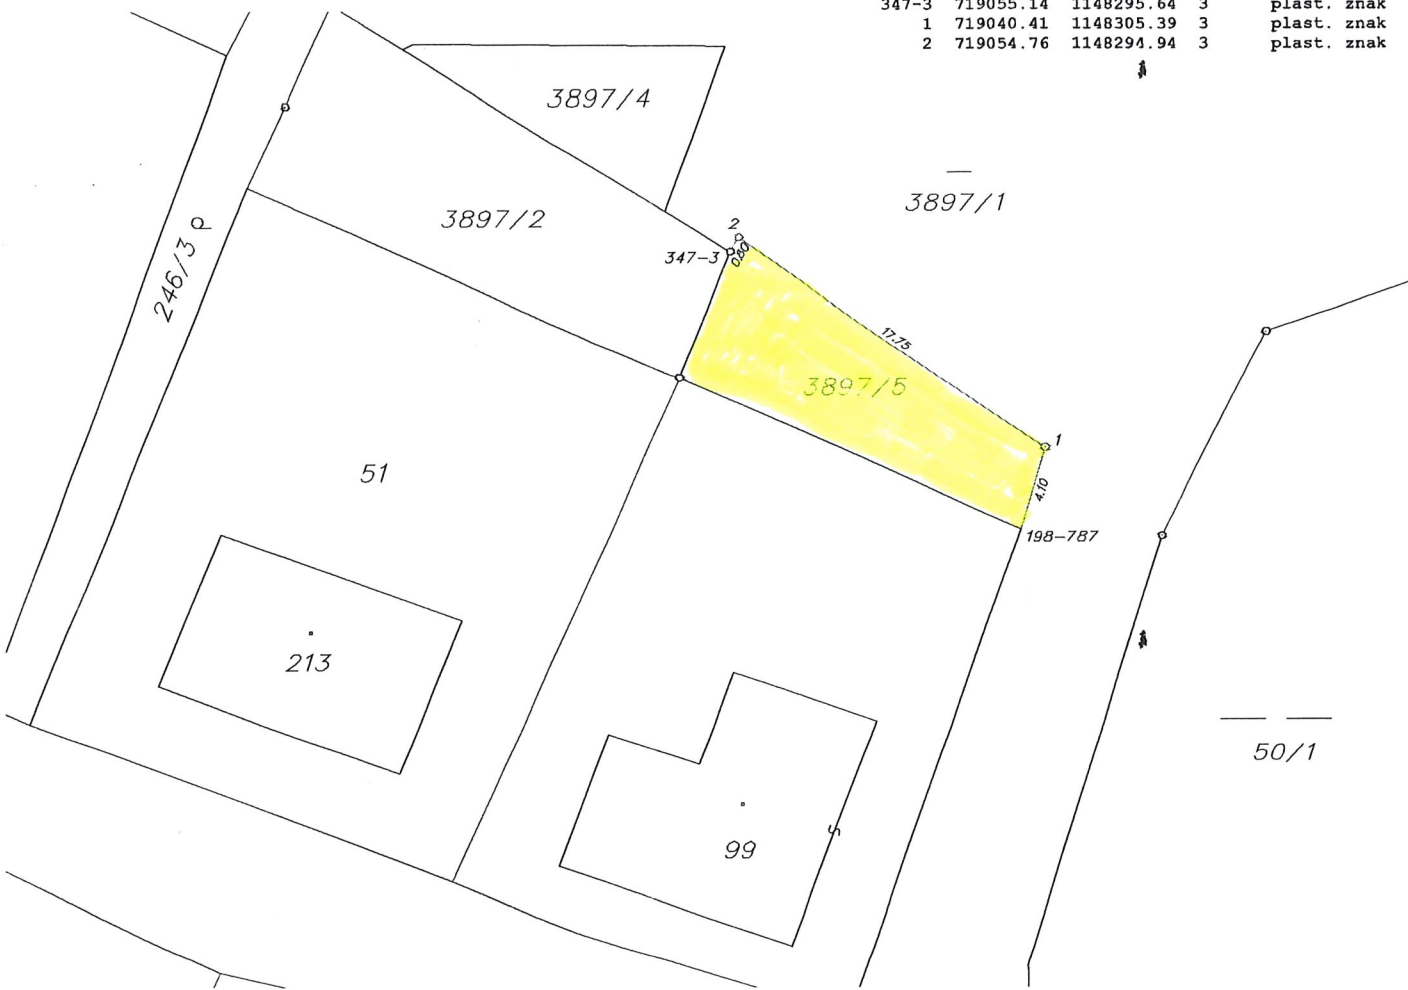

| GEOMETRICKÝ PLÁN pro rozdělení pozemku | Geometrický plán ověřil autorizovaný zeměměřický inženýr: | Stejnopis ověřil autorizovaný zeměměřický inženýr: |
|---|--|---|
| | Jméno, příjmení: Ing. Tomáš Koudelka | Jméno, příjmení: |
| | Číslo položky rejstříku autorizovaných zeměměřických inženýrů: 2222 | Číslo položky rejstříku autorizovaných zeměměřických inženýrů: |
| | Dne 31.5.2026 číslo 82/2026 | Dne číslo |
| | Náležitostní a přesnostní odpovídá právním předpisům | Tento stejnopis odpovídá geometrickému plánu v elektronické podobě uloženému v dokumentaci katastrálního úřadu. |
| Vyhotovitel: Ing. Tomáš Koudelka - GKM Sadová 1280, 399 01 Milevsko, mob. 606338406 | Katastrální úřad souhlasí s očíslováním parcel | Ověření stejnopisu geometrického plánu v listinné podobě |
| Číslo plánu: 492-89/2026 | | |
| Okres: Jindřichův Hradec | | |
| Obec: Velký Ratmírov | | |
| Kat. území: Velký Ratmírov | | |
| Mapový list: Jindřichův Hradec 7-4/12 | | |
| <p><small>Dosavadním vlastníkům pozemků byla poskytnuta možnost seznámit se v terénu s průběhem navrhovaných nových hranic, které byly označeny předepsaným způsobem:</small></p> | | |